


# PŮDORYS 1. NP

# RODINNÝ DŮM ALENA


PODLAHOVÁ PLOCHA PODLAŽÍ: 87,20 m<sup>2</sup>

PODLAHOVÁ PLOCHA CELKOVÁ: 161,55 m<sup>2</sup>


SVĚTLÁ VÝŠKA: 2,62 m (1d)

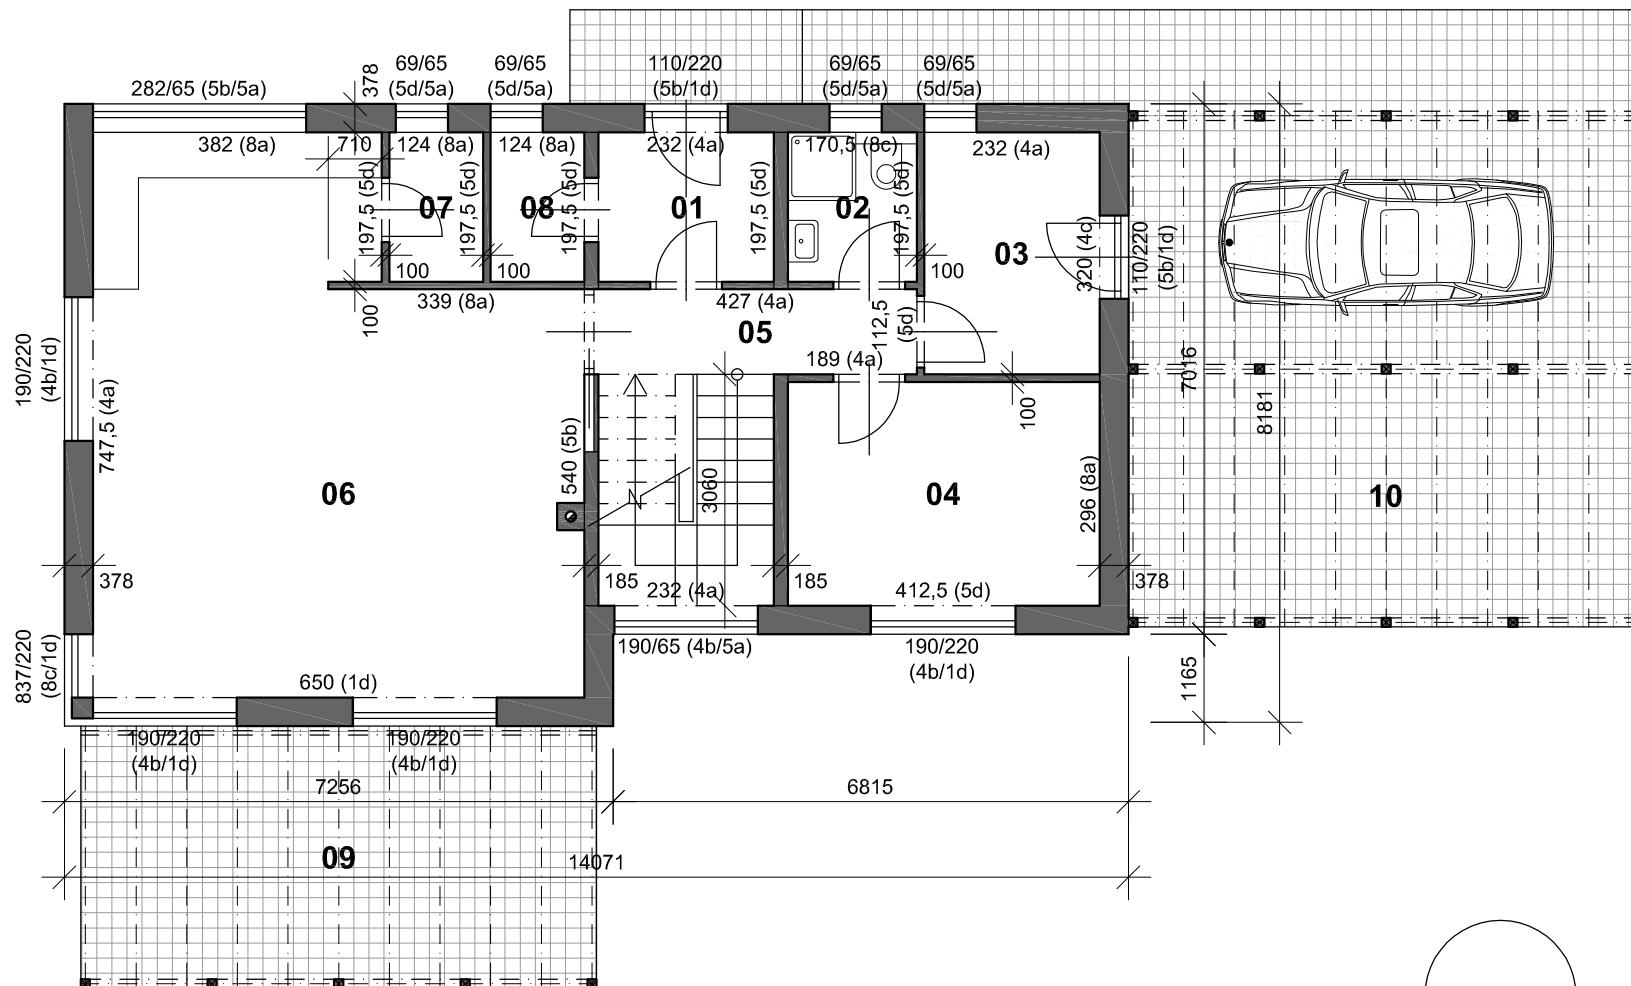

- 01** - ZÁDVEŘÍ - 4,58 m<sup>2</sup>
- 02** - SPRCHA / TOALETA - 3,37 m<sup>2</sup>
- 03** - TECHNICKÁ MÍSTNOST / PRÁDELNA - 7,42 m<sup>2</sup>
- 04** - POKOJ HOSTŮ - 12,21 m<sup>2</sup>
- 05** - HALA SE SCHODIŠTĚM - 11,90 m<sup>2</sup>
- 06** - OBÝVACÍ POKOJ / KUCHYNĚ / JÍDELNA - 42,82 m<sup>2</sup>
- 07** - SPIŽ - 2,45 m<sup>2</sup>
- 08** - ŠATNA / OBUV - 2,45 m<sup>2</sup>
- 09** - TERASA S PERGOLOU - 23,67 m<sup>2</sup>
- 10** - KRYTÉ PARKOVACÍ STÁNÍ - 46,51 m<sup>2</sup>

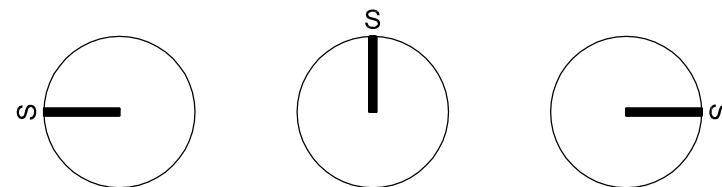

M 1:100

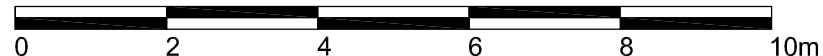

NÁVRH: ING. ARCH. JAN RAMPICH

PROJEKTOVÝ ATELIER A.I.S / HOME 3


# PŮDORYS 2. NP

# RODINNÝ DŮM ALENA


PODLAHOVÁ PLOCHA PODLAŽÍ: 74,35 m<sup>2</sup>

PODLAHOVÁ PLOCHA CELKOVÁ: 161,55 m<sup>2</sup>


SVĚTLÁ VÝŠKA: 2,62 m (1d)

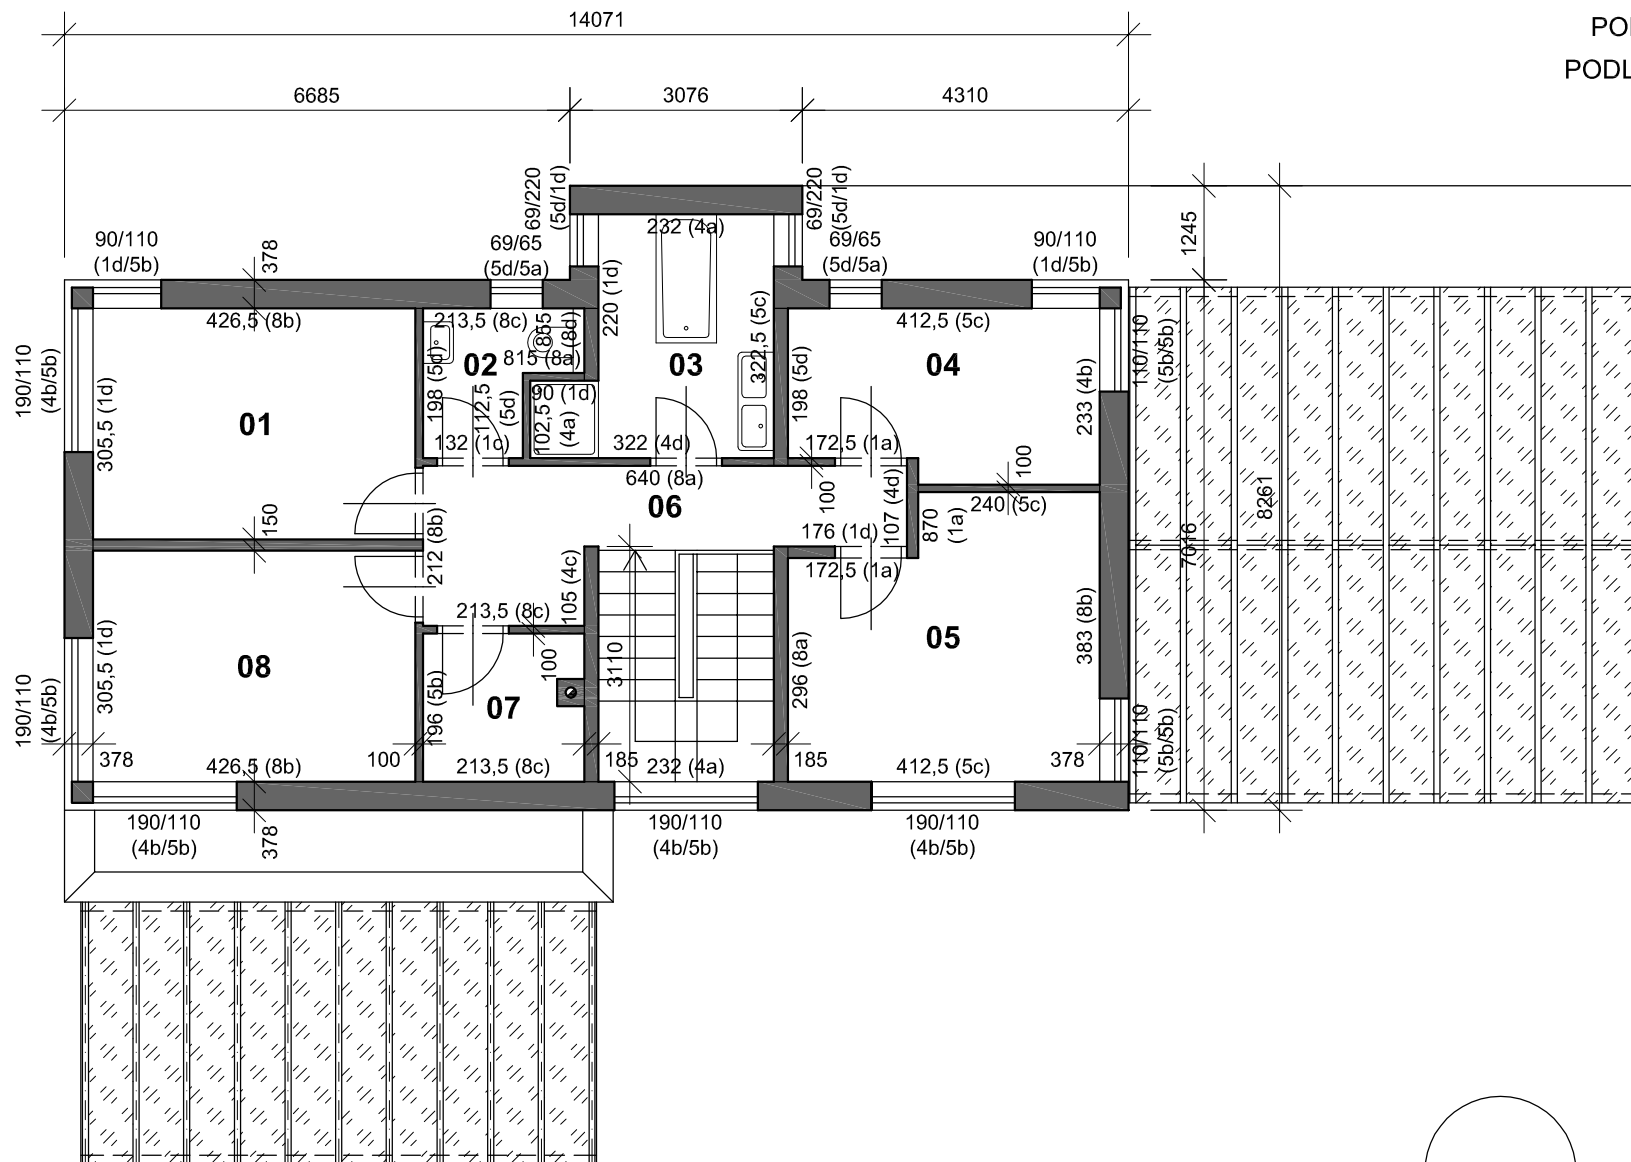

- 01** - DĚTSKÝ POKOJ - 13,03 m<sup>2</sup>
- 02** - TOALETA - 3,31 m<sup>2</sup>
- 03** - KOUPELNA - 8,40 m<sup>2</sup>
- 04** - PRACOVNA - 9,01 m<sup>2</sup>
- 05** - LOŽNICE - 14,30 m<sup>2</sup>
- 06** - CHODBA - 9,21 m<sup>2</sup>
- 07** - ŠATNA / KOMORA - 4,06 m<sup>2</sup>
- 08** - DĚTSKÝ POKOJ - 13,03 m<sup>2</sup>

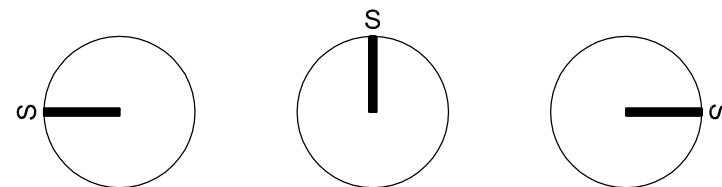

M 1:100

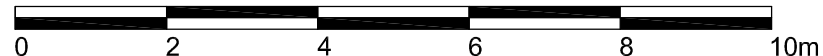

NÁVRH: ING. ARCH. JAN RAMPICH

PROJEKTOVÝ ATELIER A.I.S / HOME 3